

Изх.№...102...../30.09.2014 година

До Участниците

В открита процедура

С предмет „Избор на изпълнител на СМР по проект „Реконструкция и ремонт на Народно читалище „Св.Св.Кирил и Методий -1929г.“ село Исперихово и благоустрояване на прилежащото му пространство „,

УВАЖАЕМИ УЧАСТНИЦИ,

Във връзка с постъпили питання даваме следните разяснение:

Въпрос : За позиция 30 : Доставка и монтаж на нови PVC пана в зрителна зала не са уточнени размерите, както и на чертежа не е уточнено точно къде се намират.

Отговор : На вертикалния разрез от проекта е показано местоположението/ зрителна зала / и размера на звукопоглъщащите платна .

Въпрос :

За позиция 32: Доставка и монтаж на метална дограма ,не са уточнени размерите, както и на чертежа не е посочено къде се намират.

За позиция 33: Доставка и монтаж антипаникбрава, не е уточнено на кои врати се поставят.

Отговор : Предвидено е поставяне на следната метална дограма:


1. врата двукрила 160/210-1 брой +”брава антипаник „ / северно фойайе/
2. врата 125/200-1 бр.л.+ „брава антипаник „/северно стълбище/
3. врата 105/200-1бр.л.+” брава антипаник „ /западно стълбище /
4. врата входна 490/246 -1 бр.+ брава антипаник / източен вход /
5. врата 63/200 1 бр. дясна /ел.табло / EISC-90
6. врата 70/200- 4д+6 л.
7. врата 70/200 1д / сцена/- EISC-90
8. врата 97/200-1д/ сцена/ EISC-90
9. врата 95/200-1л/ цифрово кино / EISC-90
10. врата 94/200 1 бр. дясна / склад /
11. врата 90/200 1 бр.л. / южен склад/-/ EISC-90
12. врата 87/200 1 бр. дясна / склад 8
13. врата 85/200 1 бр. дясна / северно фойайе-западен изход / .

Приложено изпращаме : копие от вертикален разрез.

30.09.2014 година
Село Исперихово


С уважение:
Денка Георгиева-Председател



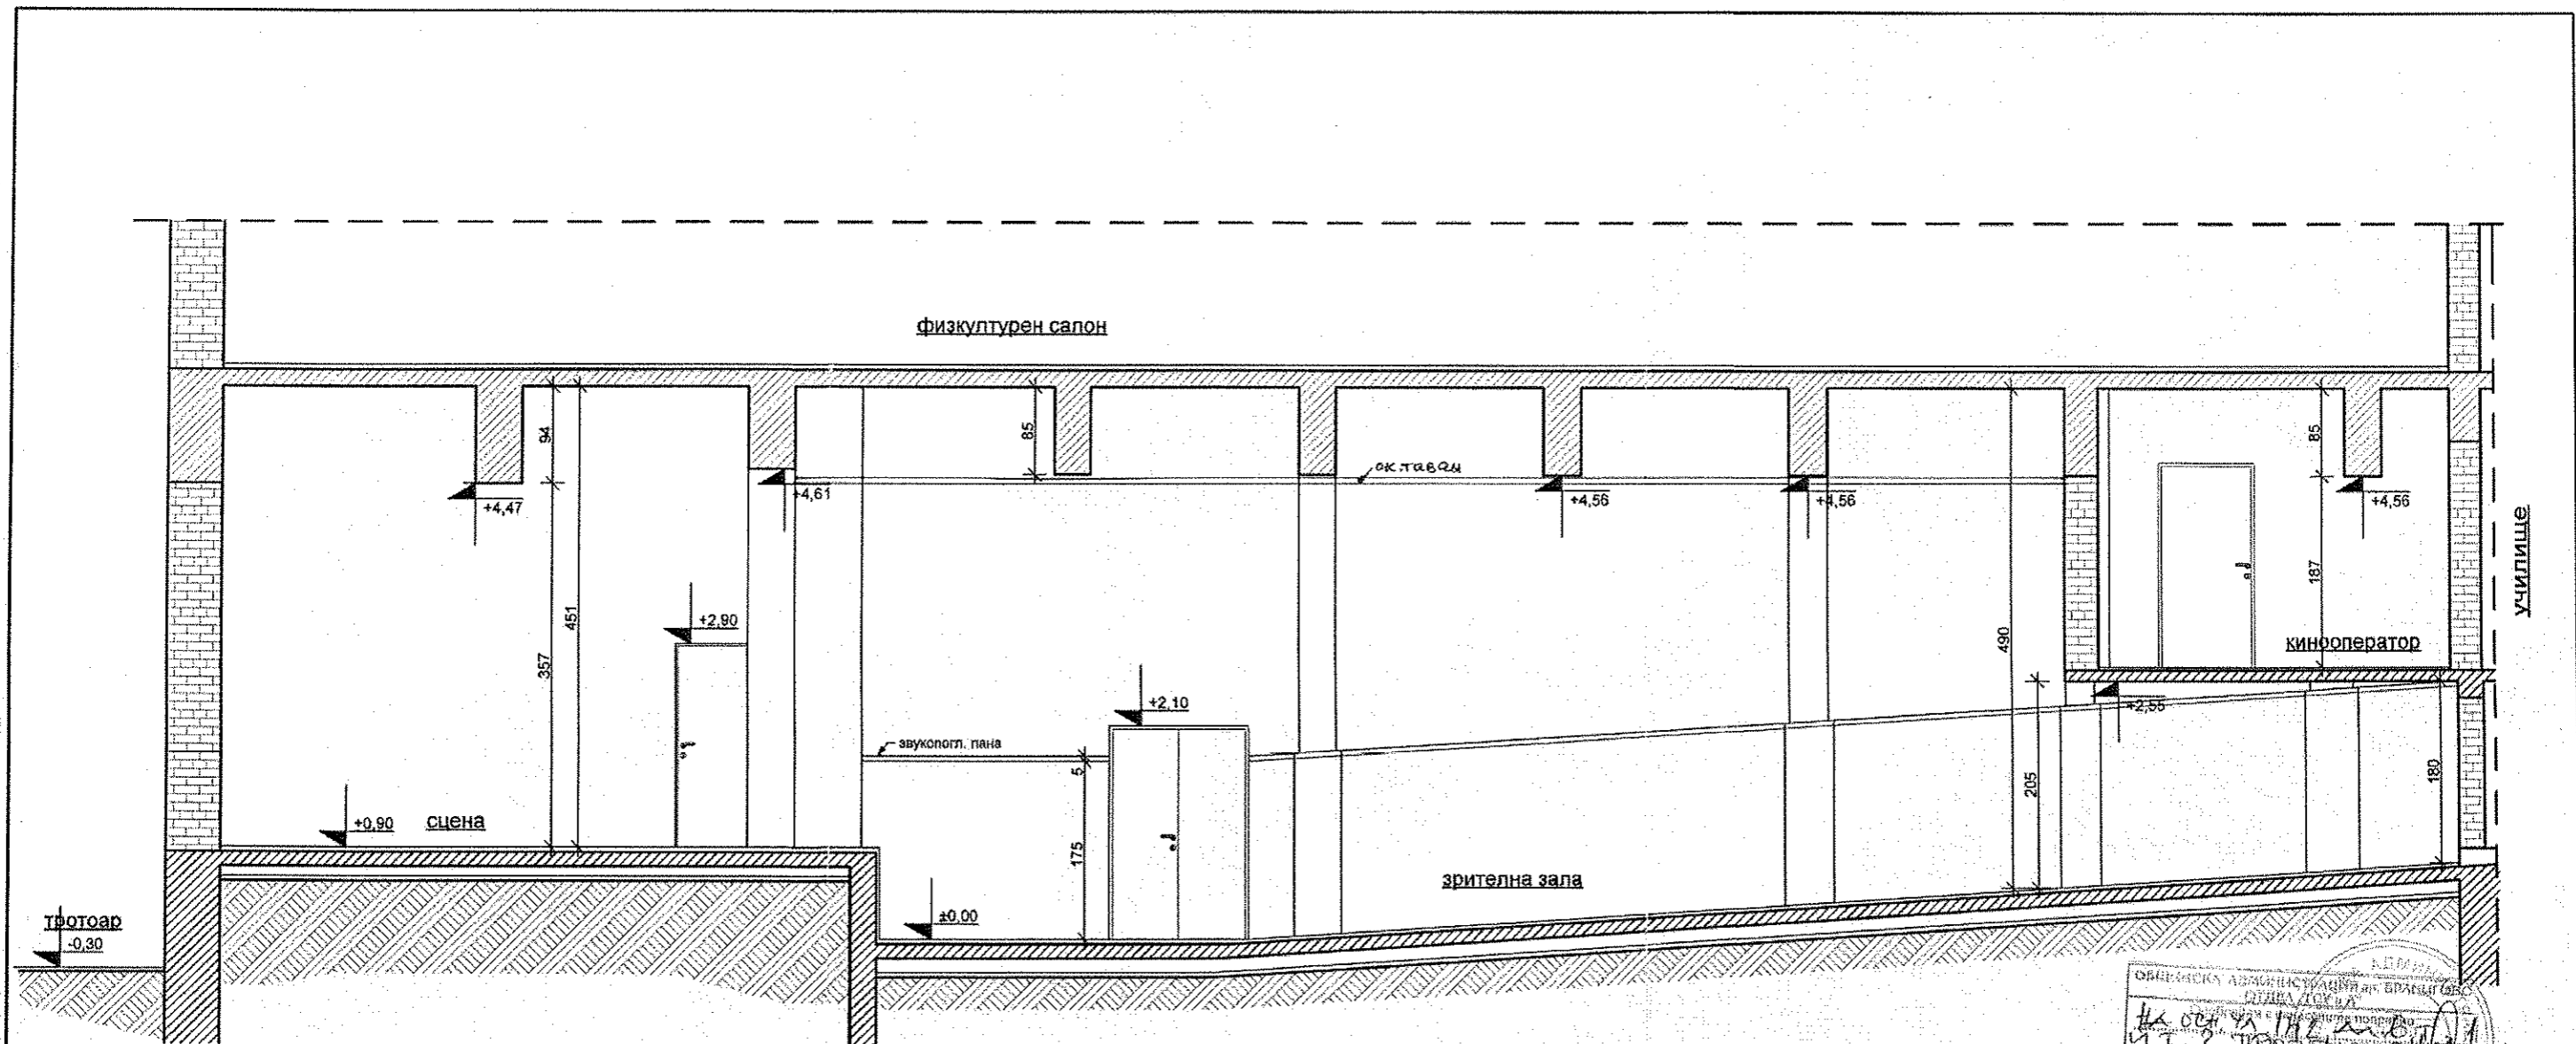

ВЕРТИКАЛЕН РАЗРЕЗ
М: 50

ОБЩИНСКИ АДМИНИСТРАТИВЕН ЦЕНТЪР
ОТДЕЛ ЗА УРБАНИЗМ И ПРОСТРАНСТВЕНА ОРГАНИЗАЦИЯ
И Т. 2
Проект № 347/06/12
гр. Брацигово
Проектирва: Арх. Мисирки
Одобрява: Г. А. Архитект

проектант:  Арх. Г. А. Архитект	Чертеж: Вертикален разрез - заснемане		
	СК	инж. К. Гостиловски	
	Еп.	инж. А. Коленаров	
свършен -валит.	ВиК	инж. Б. Борисов	
Реконструкция и ремонт на същ. сграда - Читалище „Св.Св. Кирил и Методий-1929“ и благоустрояване на прилежащото пространство в УПИ I-училище и читалище, кв. 39, с. Исперихово, общ. Брацигово		Съгласен съм с проекта: Март 2012 М 1:50 Част: Арх. фаза: ТП	